


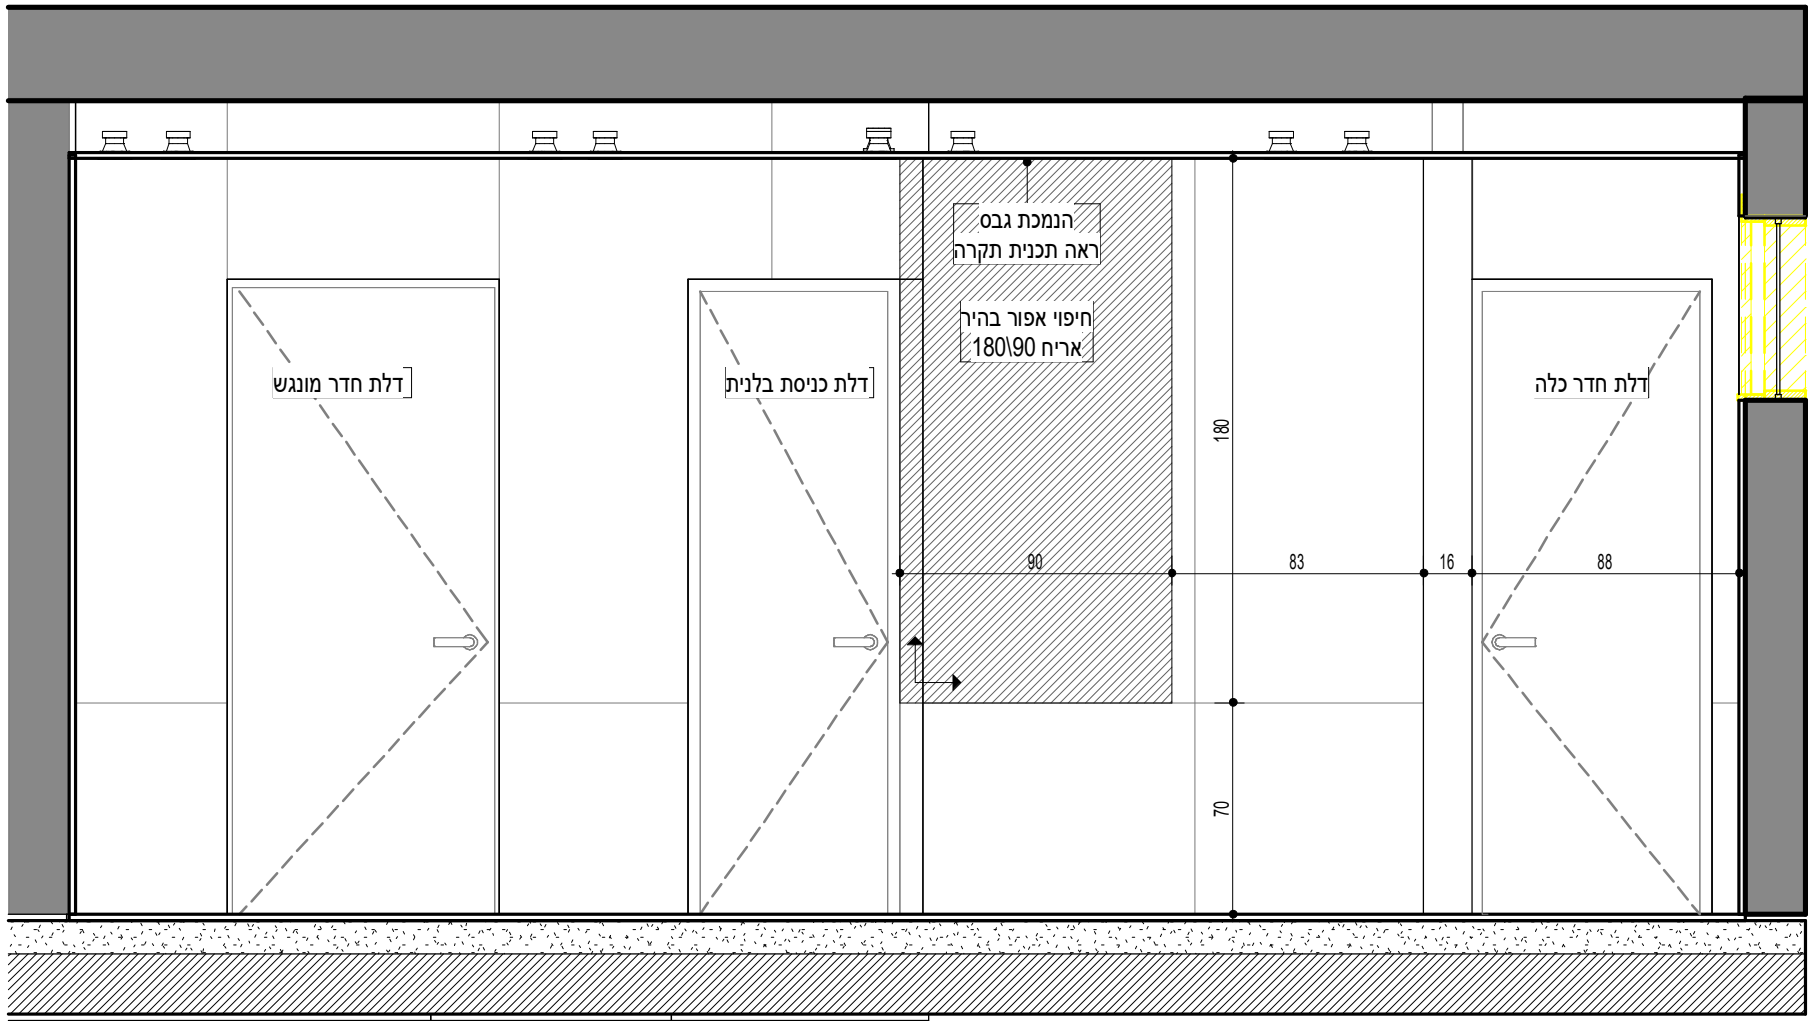


ח.טבילה 1
1 : 25

1


ח.טבילה 2
1 : 25

2

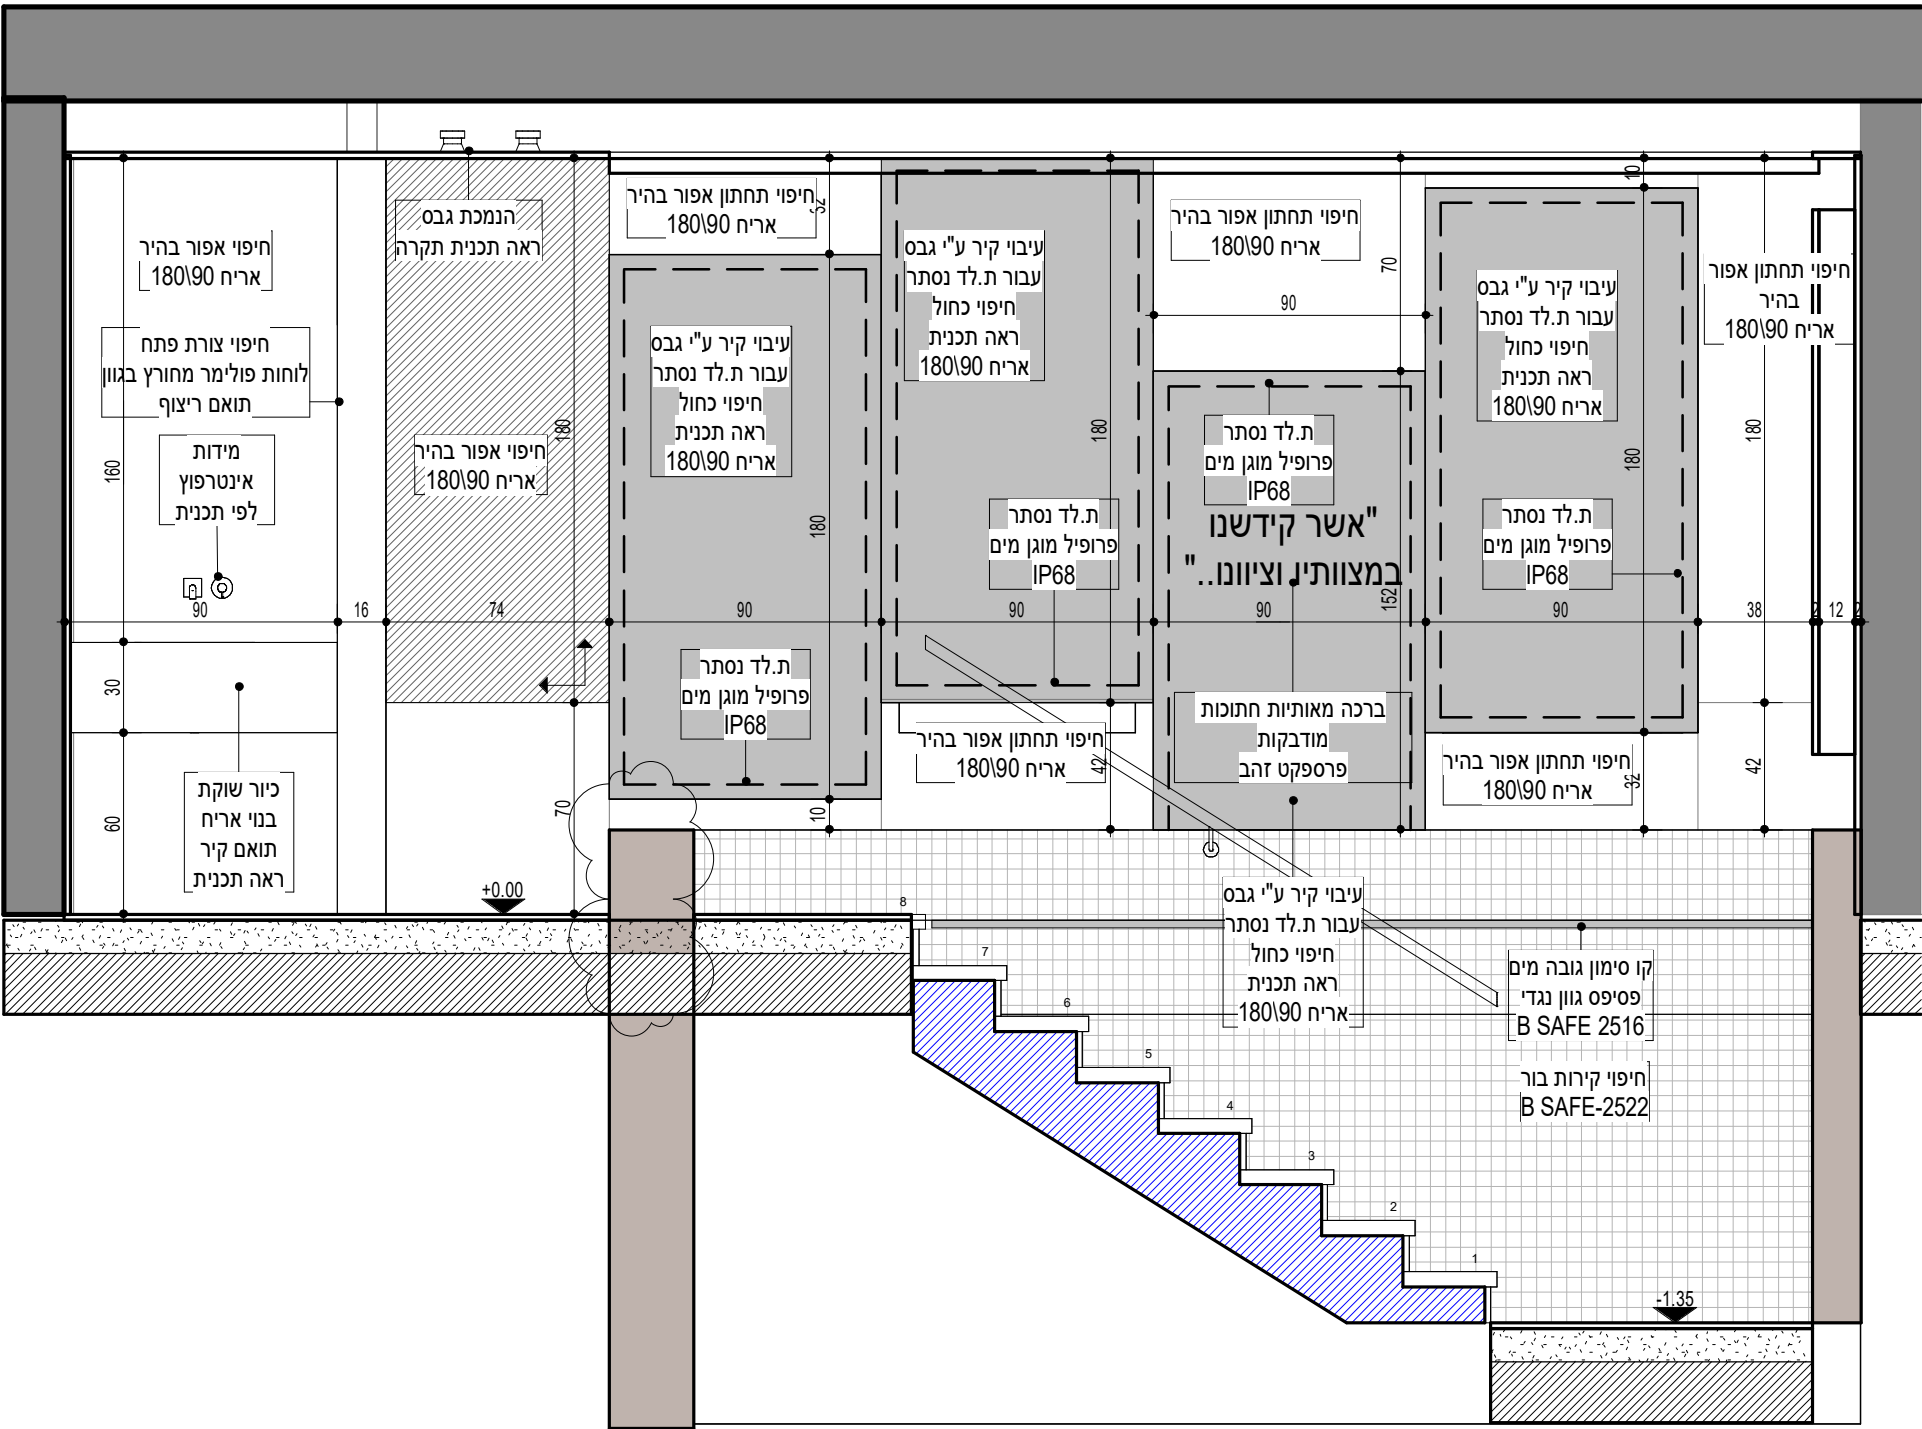


ח.טבילה 4
1 : 25

4

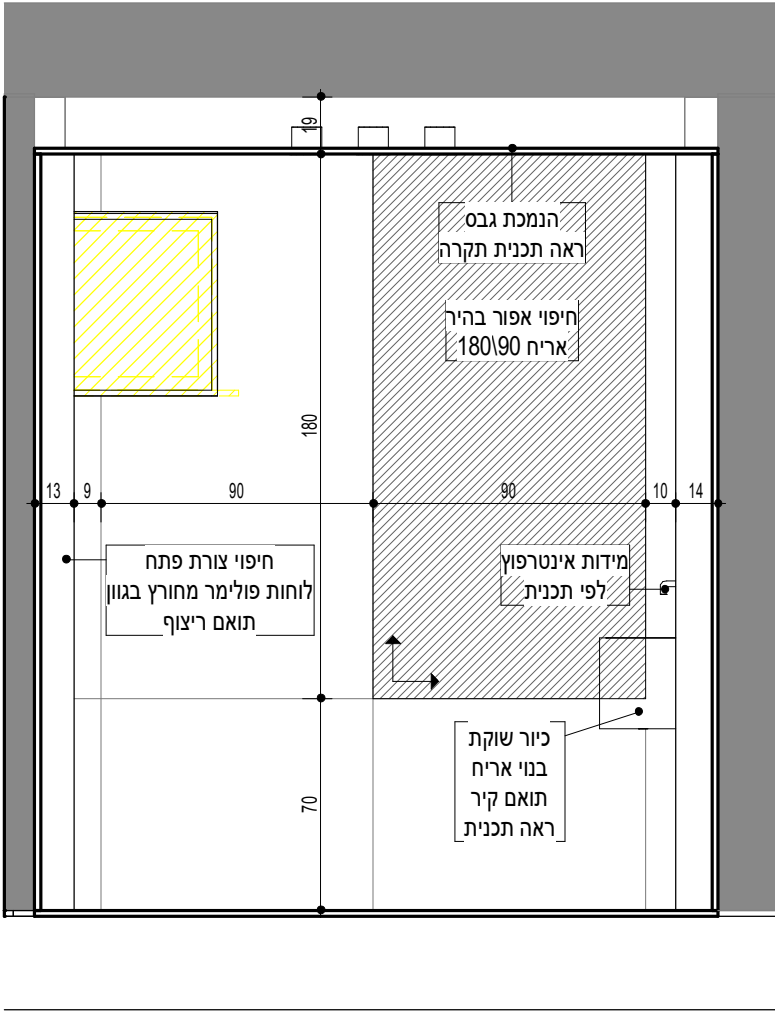


ח.טבילה 3
1 : 25

3

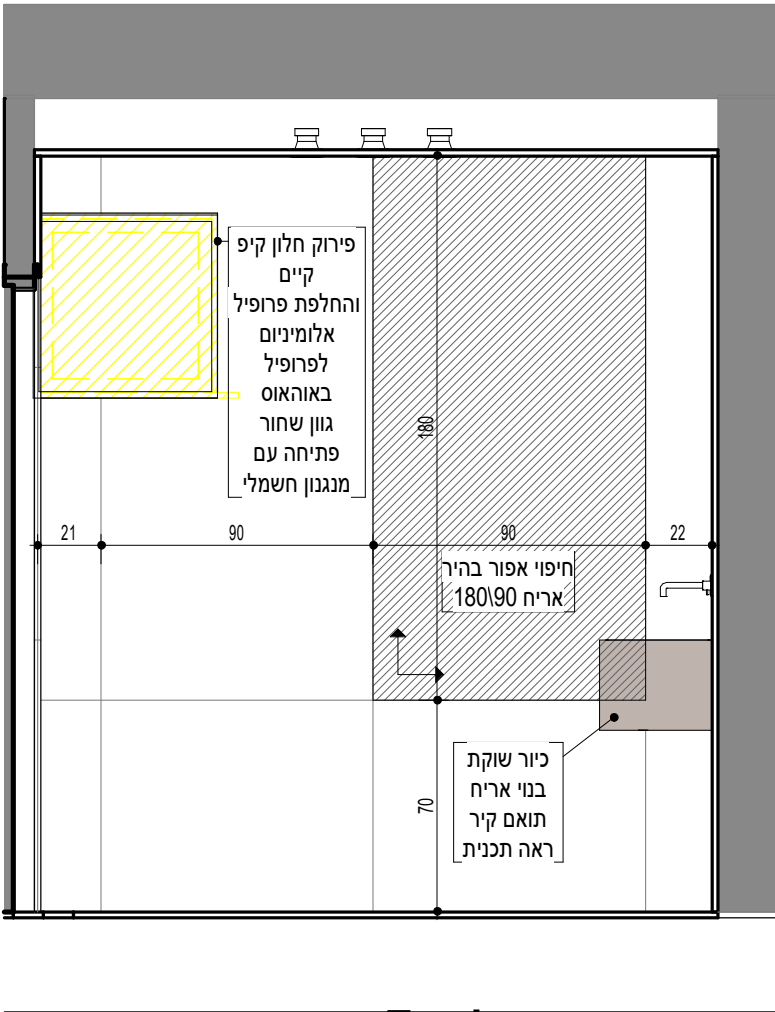

ח.טבילה 5
1 : 25

5

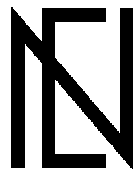

NAAMA ENGLANDER
ARCHITECTURE & UNTERIOR DESIGN

הערות :

חדר טבילה
מרכז הטהרה-מועצה אזורית עין שריד
שם הגליון :
שם הפרוייקט :
מושב עין שריד

שם הגליון :

קב"מ :

1 : 25

סטטוס :

לביצוע

כחובת :

מספר

גליון :

8

א