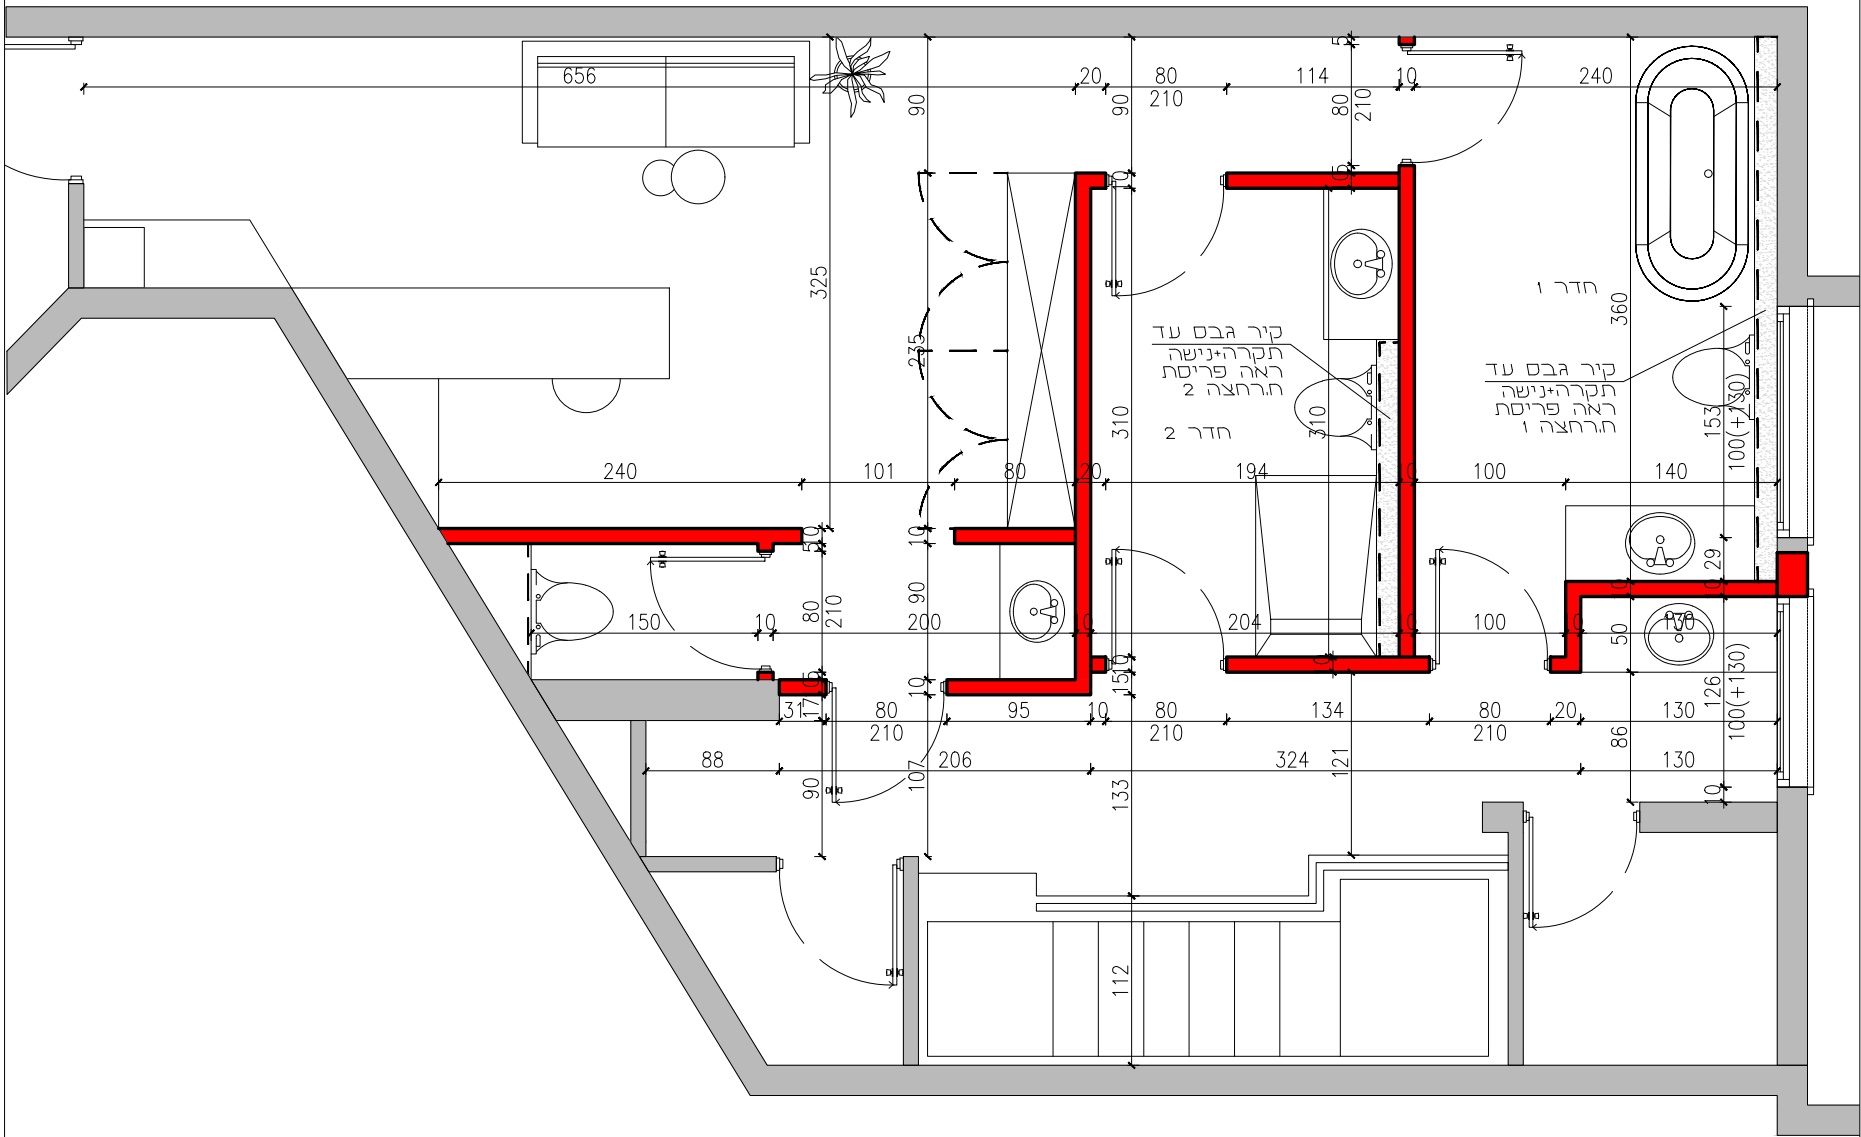




עדכונים		
תאריך	מס	מהות השינוי/עדכון

מקרא/הערות

RACHELYITZHAK

אדריכלות ועיצוב פנים

נייד: 050-7644926
RACHELI@RACHELI-ARC.CO.IL

סקיצה	לבצוע	למכור	לעיון
☐	☐	☐	☒

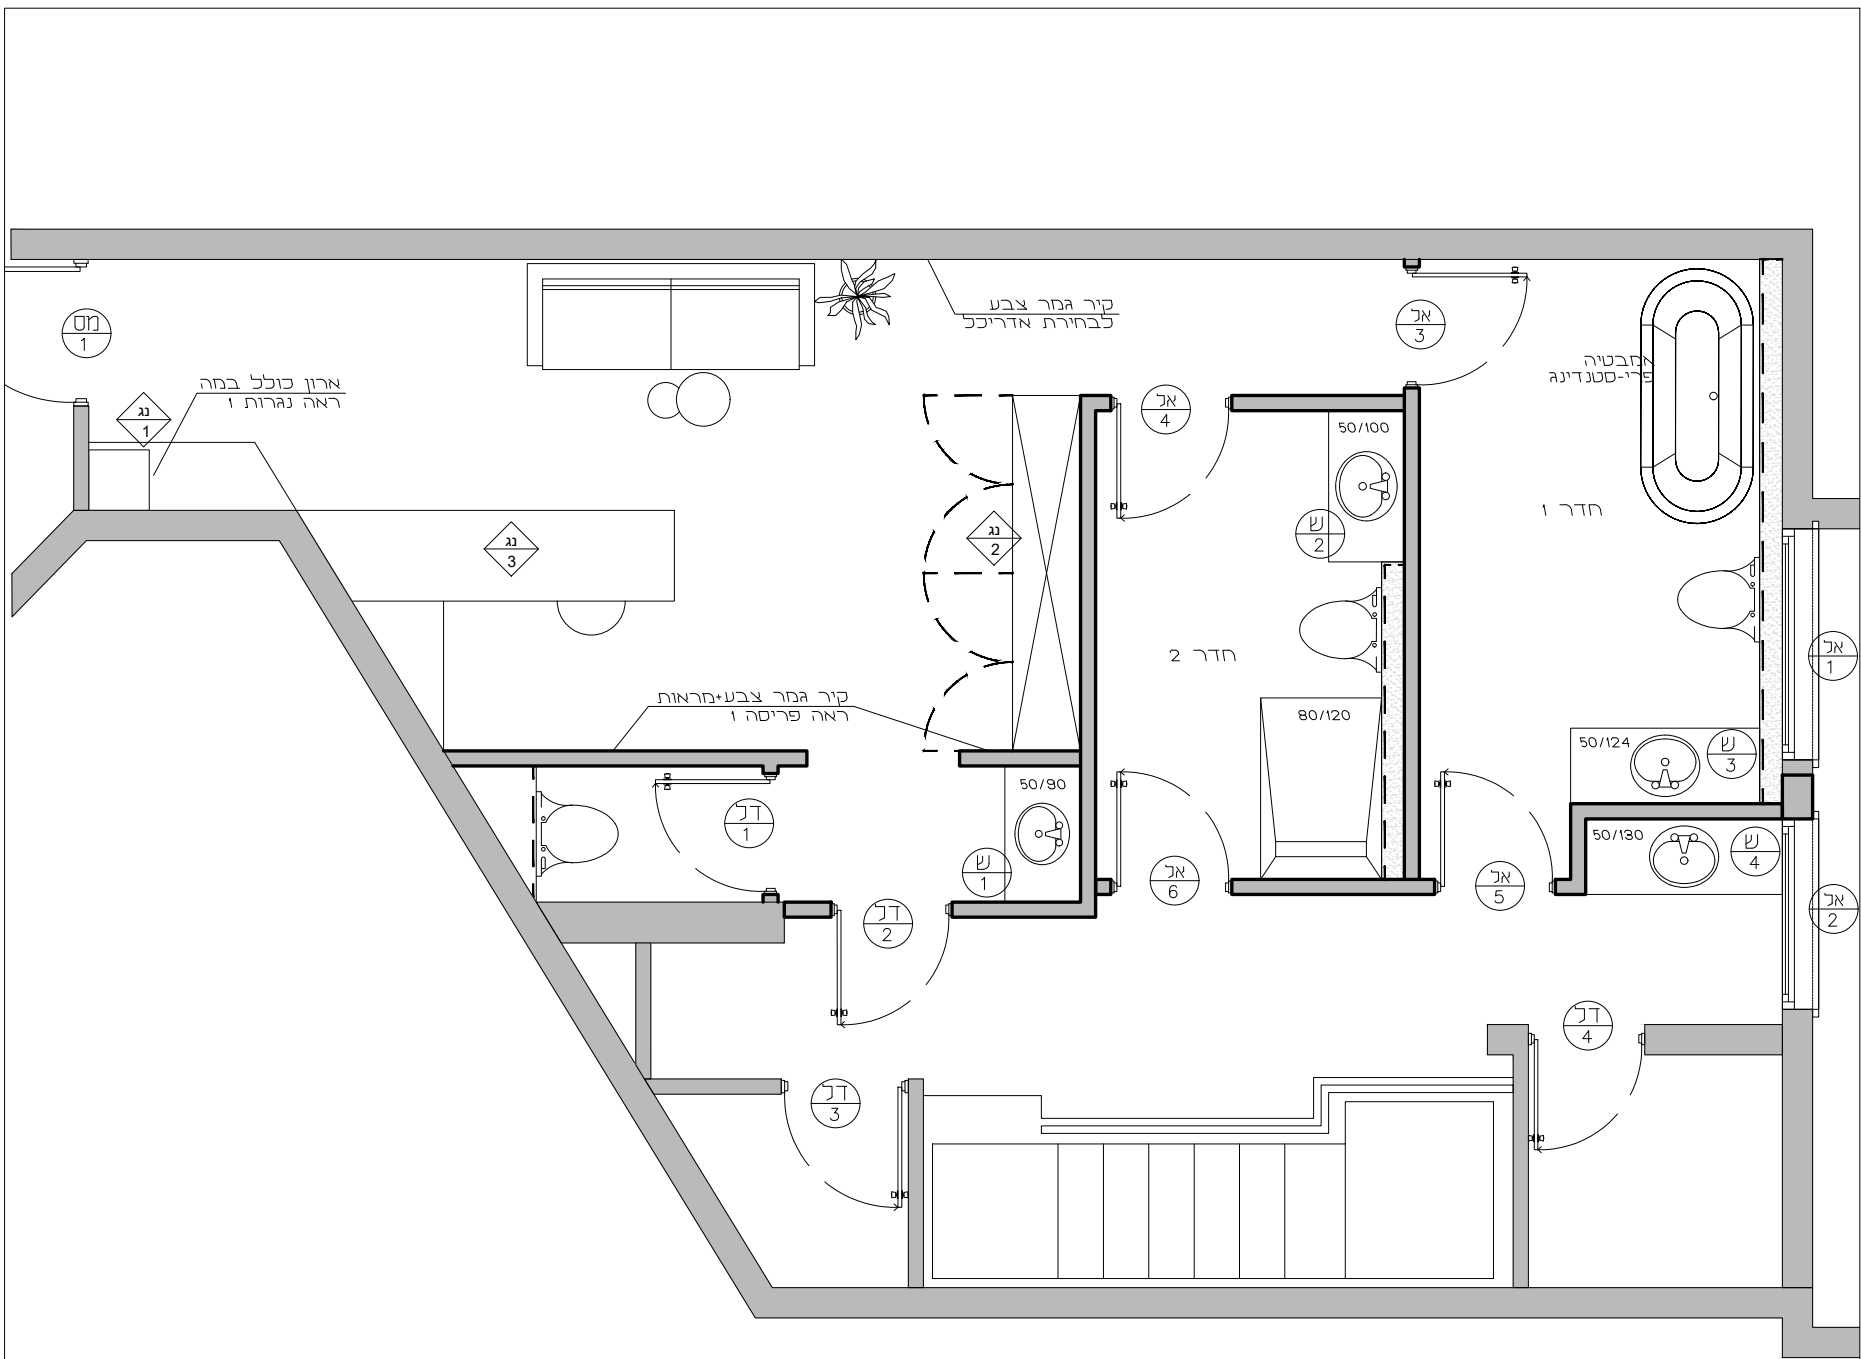
מקווה רמת אפעל

שם התוכנית: תכנית בינוי

שם הקובץ: קנתי: 1:50

שרטטת: ליטל פחמה

הסבצע אחראי לבדיקת המידות ולהתאמתן למקום. על הסבצע לבקר את כל המידות ועל כל טעות או התאמה עליו להודיע למחנכין. אין לקבוע גדלים ע"י מדידה בשרטוט. כל תוכניות שמורחז למחנכנים אין להעתיק, לשנות או להשתמש בתוכנית וברעיונות הגלומים בה ללא אישור מפורש. ©



עדכונים		
תאריך	מס	מהות השינוי/עדכון

מקרא/הערות

קירות בהן לא מצויין פירוט יהיו בגמר טיח אמריקאי 3 ידיים + צבע אקרילי גוון לבחירת האדריכלית

RACHELYITZHAK
אדריכלות ועיצוב פנים
נייד: 050-7644926
RACHELI@RACHELI-ARC.CO.IL

סקיצה	למצב	למכרז	לעיון
☐	☐	☐	☒

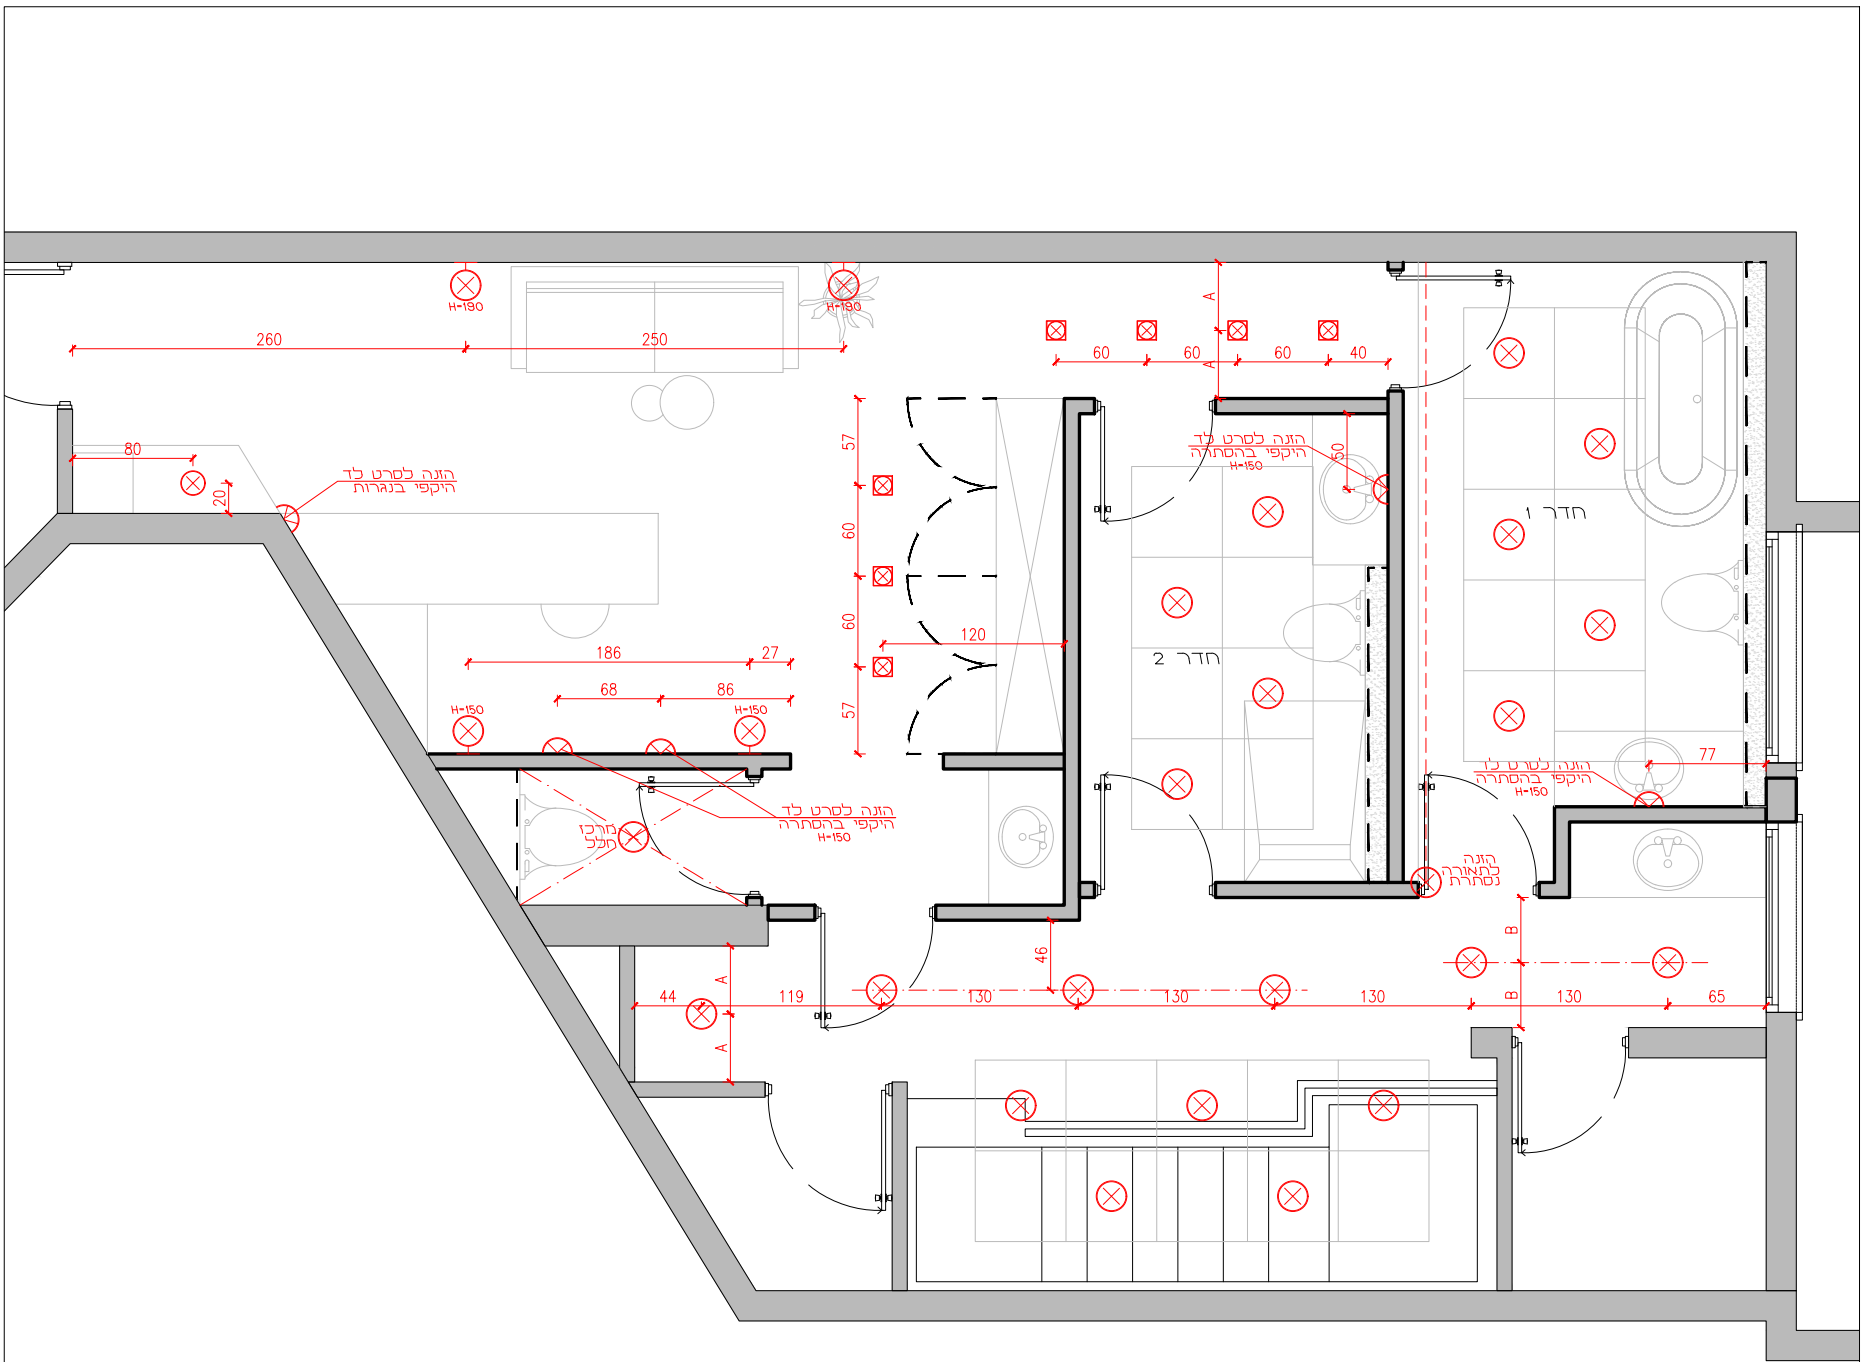
מקווה רמת אפעל

שם החוכנית:	גליון
תכנית העמדה	3

שם הקובץ:	קנה: 1:50
שרטוט: ליטל פחמה	

הסבצע אחראי לבדיקת המידות ולתואמתן לחקום על הסבצע לבקר את כל המידות ועל כל טעות או אי התאמה עליו להודיע למחכנן אין לקבוע גדלים ע"י מדידה בשרטוט כל הנהיות שמורות למחכנים אין להעתיק, לשנות או להשתמש בתוכנית וברעיונות הגלומים בה ללא אישר מפורש

©



ערכונים	
תאריך	מס
מהות השני/עדכון	

מקרא/הערות

RACHELYITZHAK

אדריכלות ועיצוב פנים

נייד: 050-7644926
RACHELI@RACHELI-ARC.CO.IL

סקיצה	לבצוע	למחר	לעיון
☐	☐	☐	☒

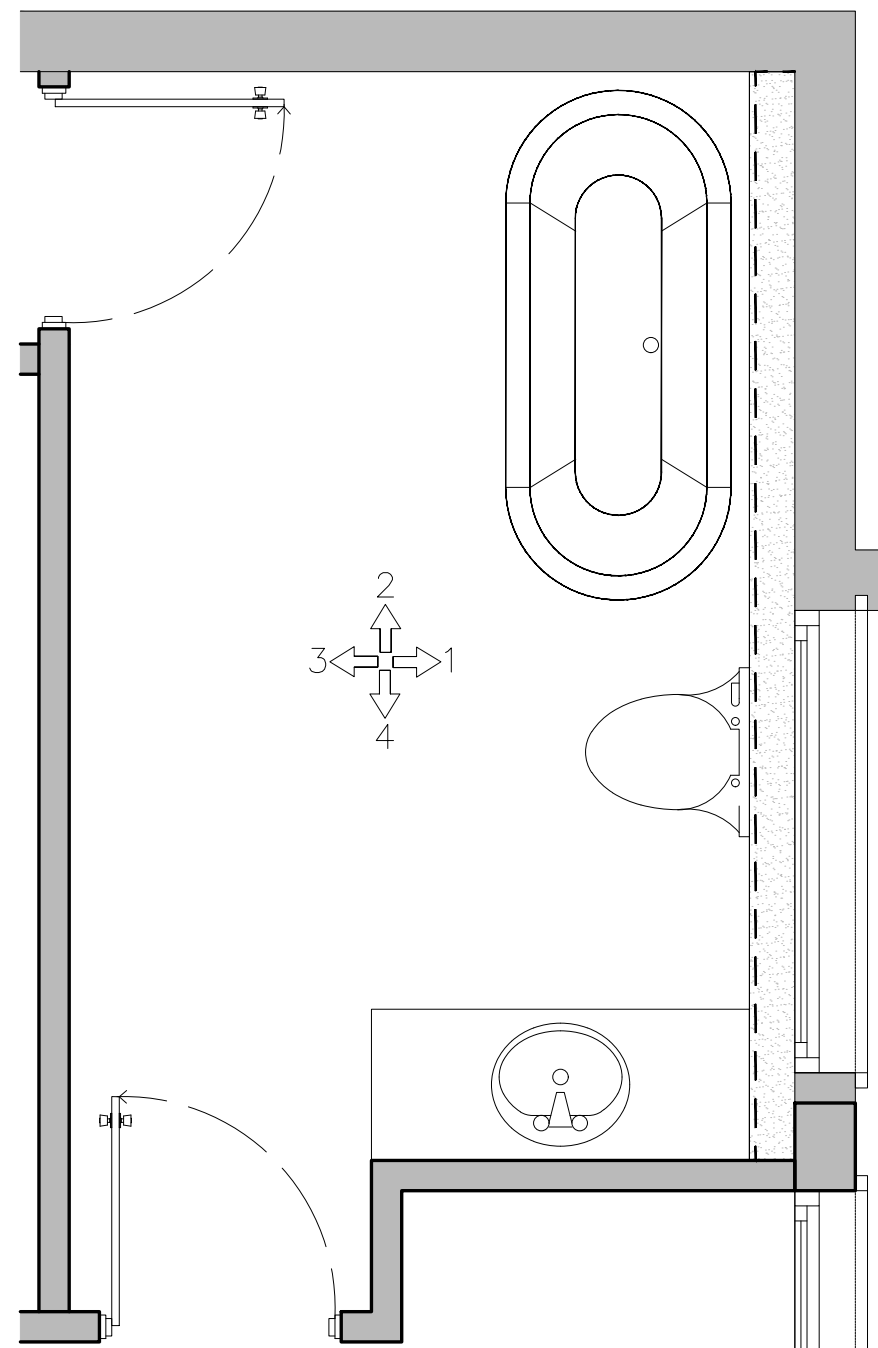
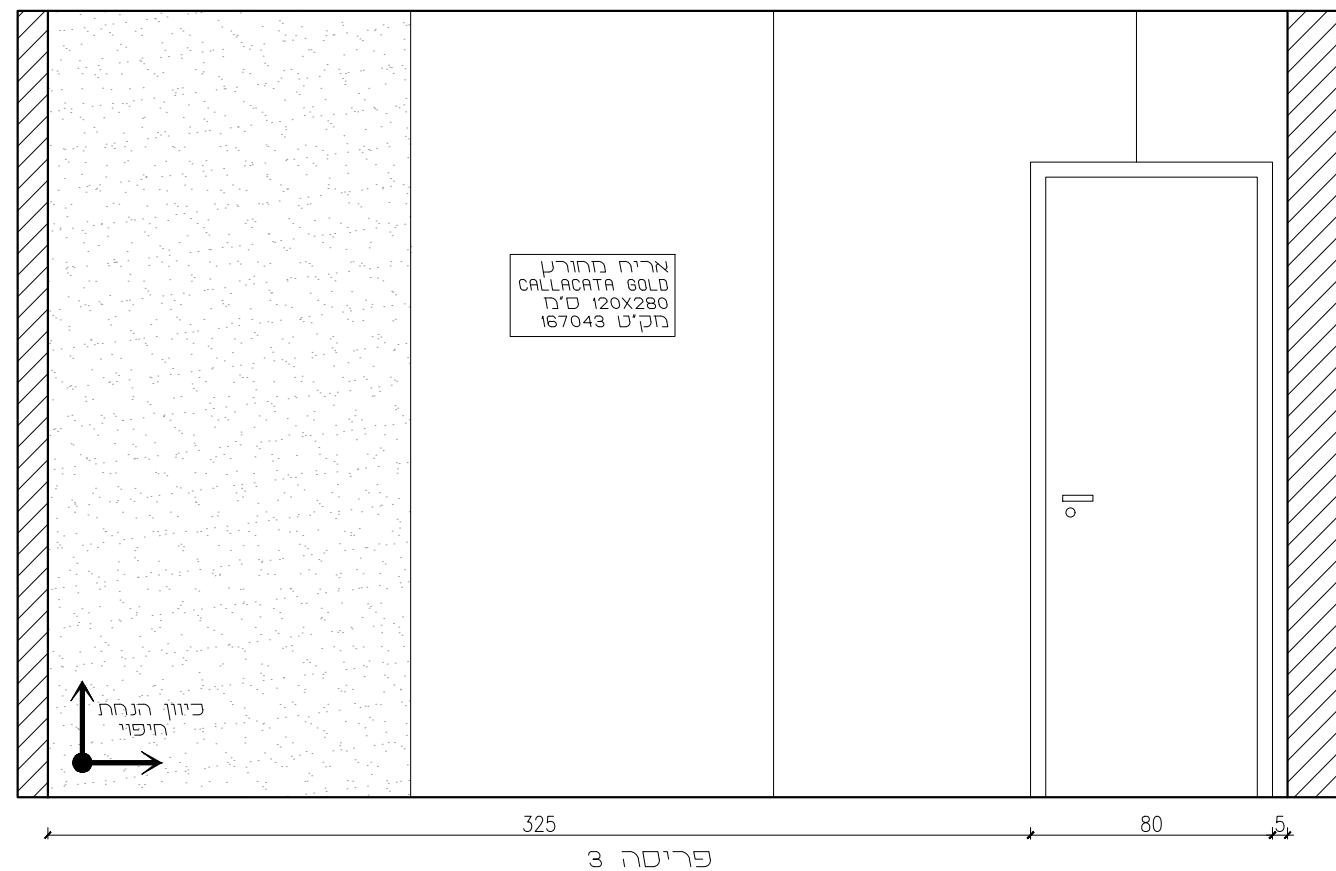
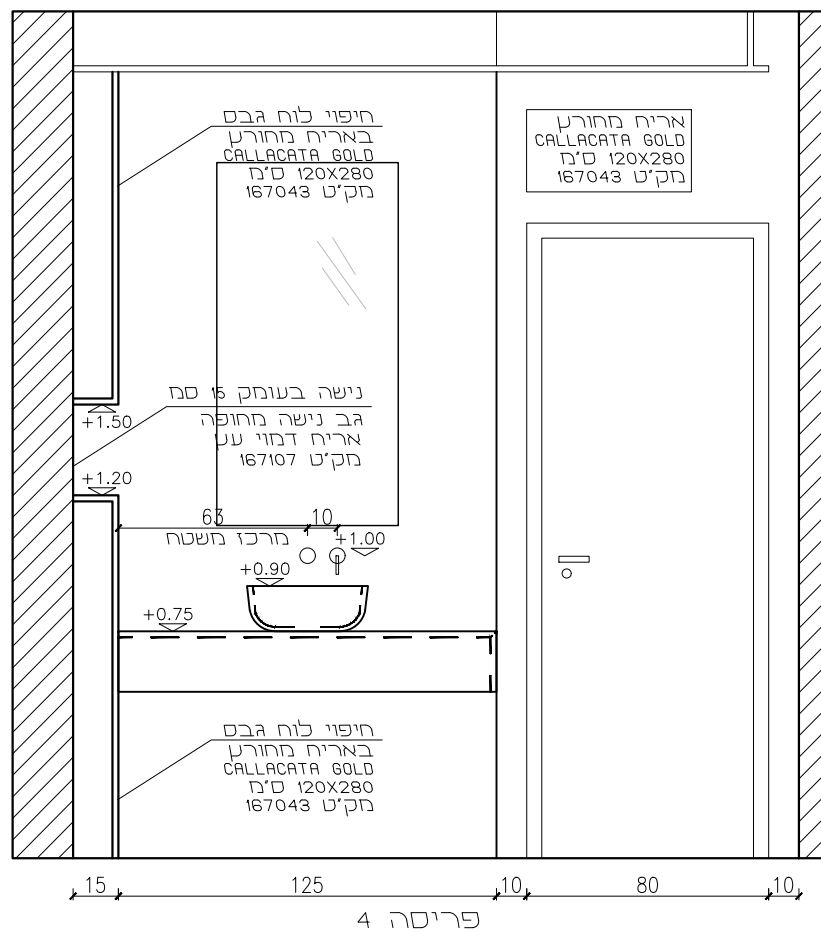
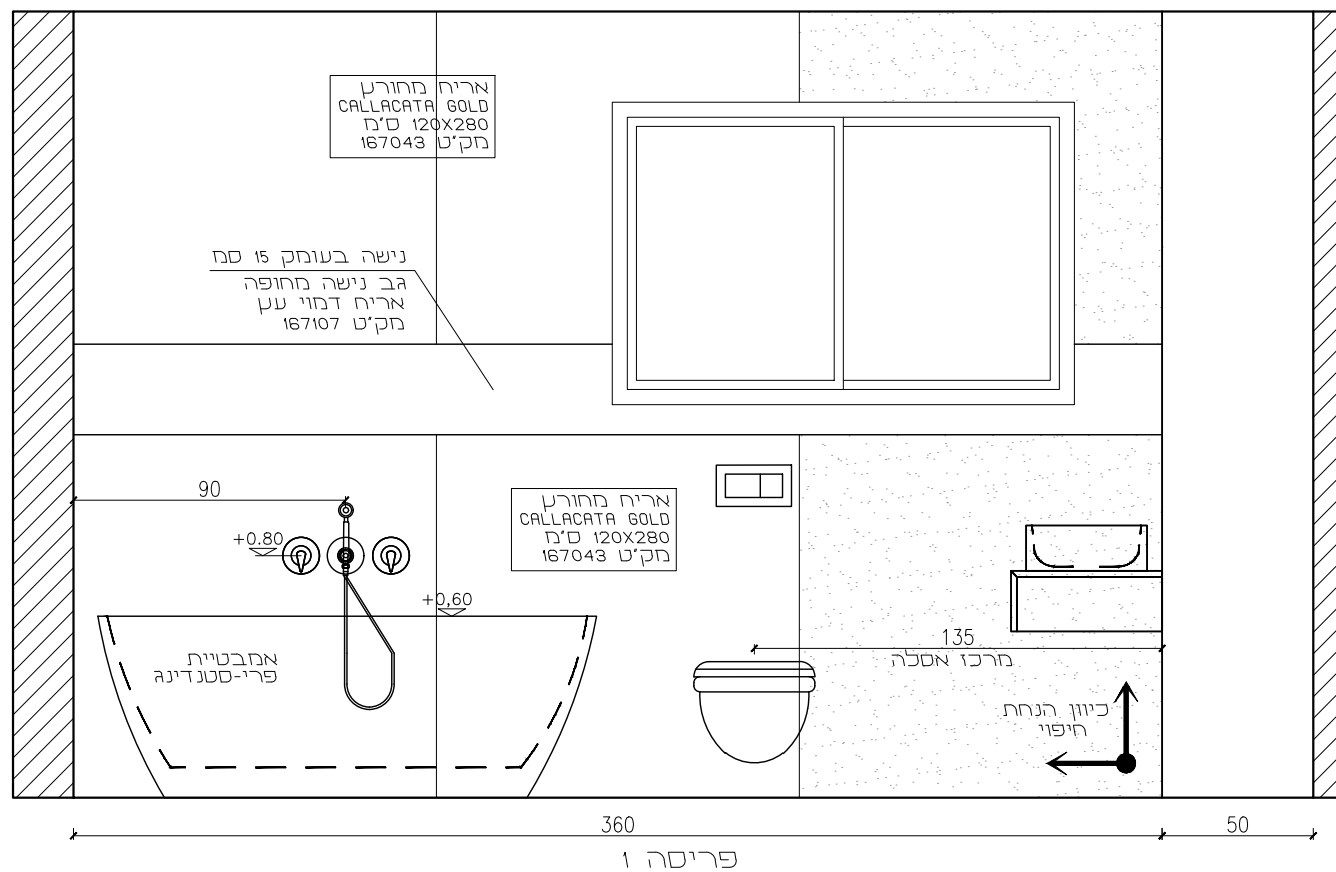
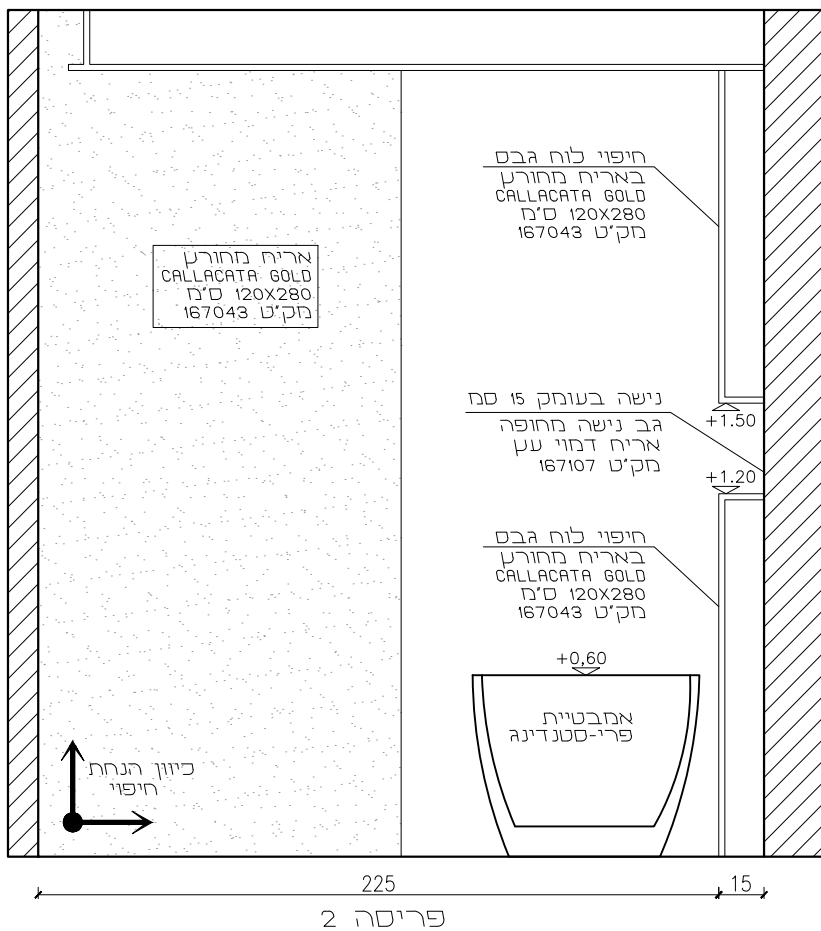
מקווה רמת אפעל

שם התוכנית: תכנית תאורה

שם הקובץ: קגמ1: 1:50

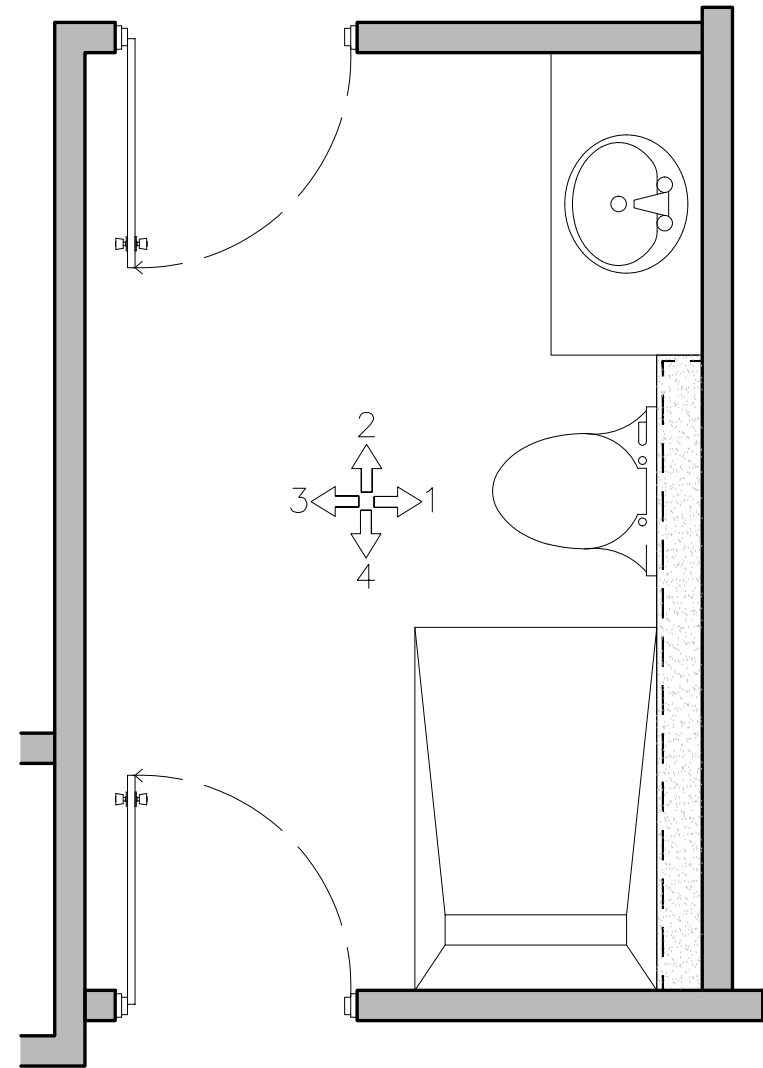
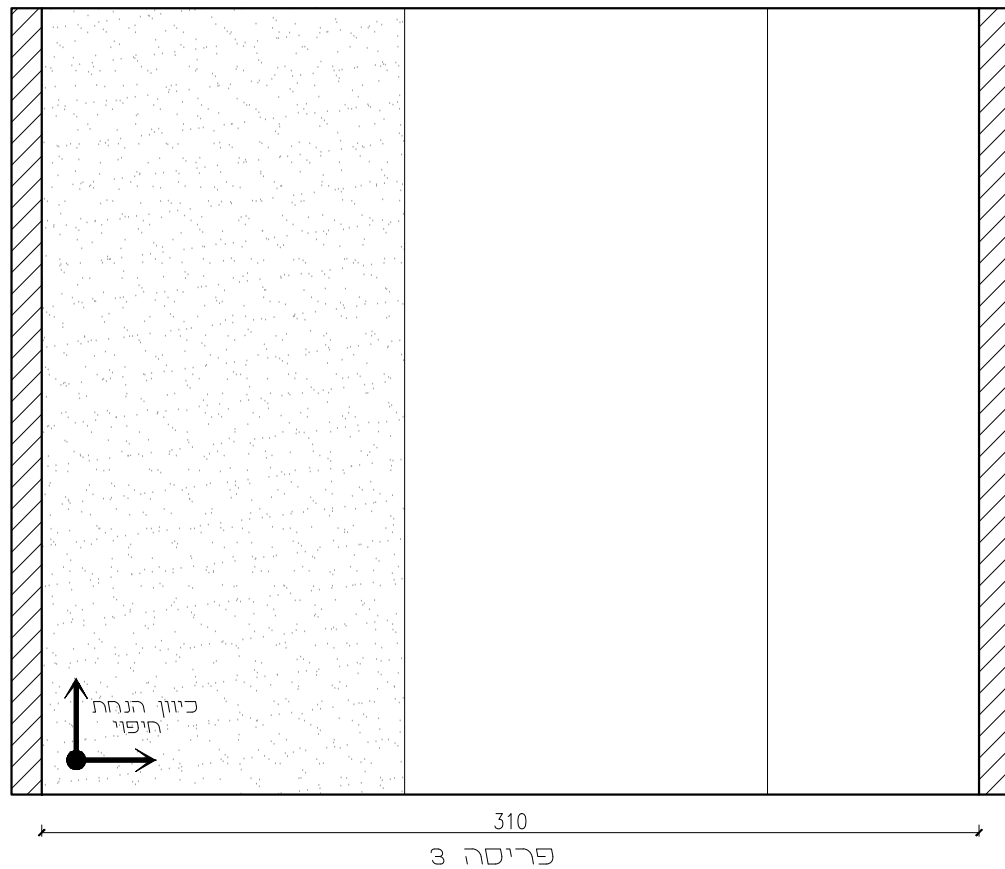
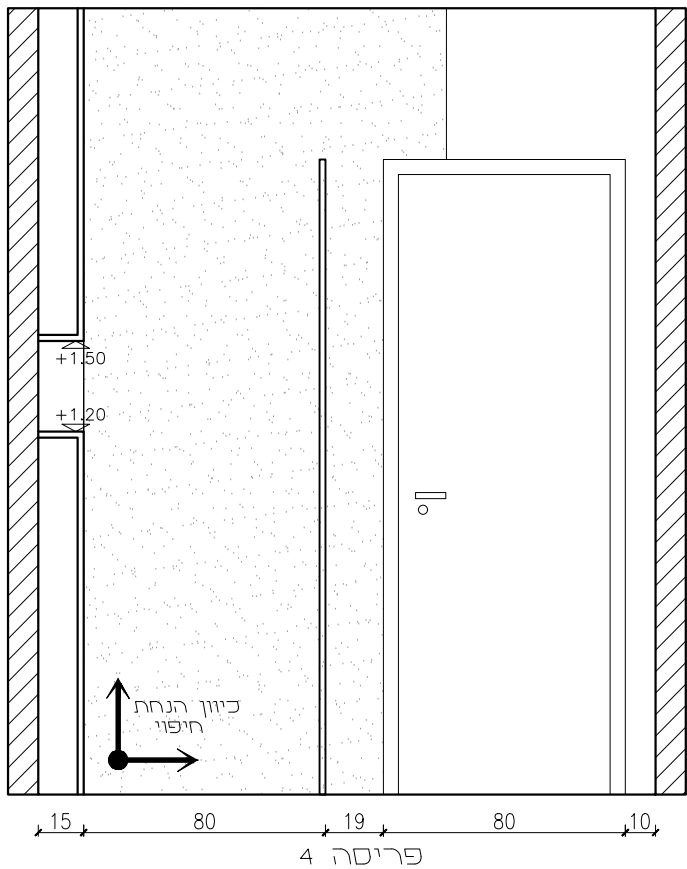
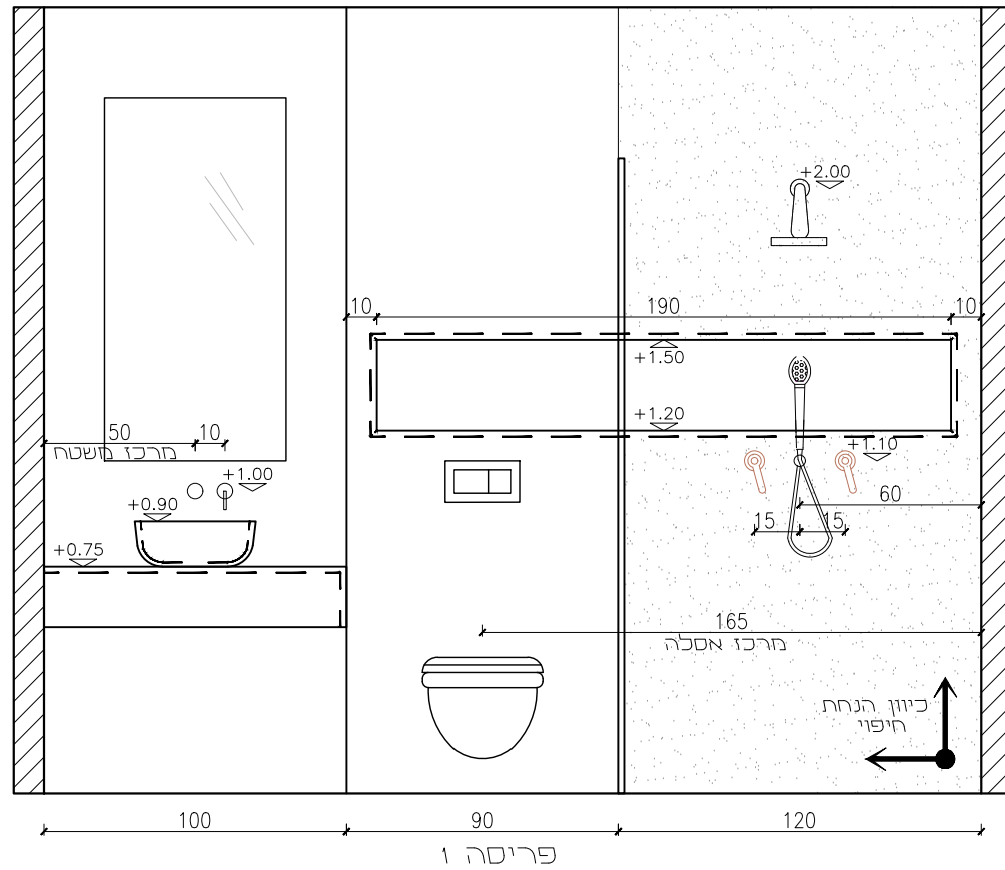
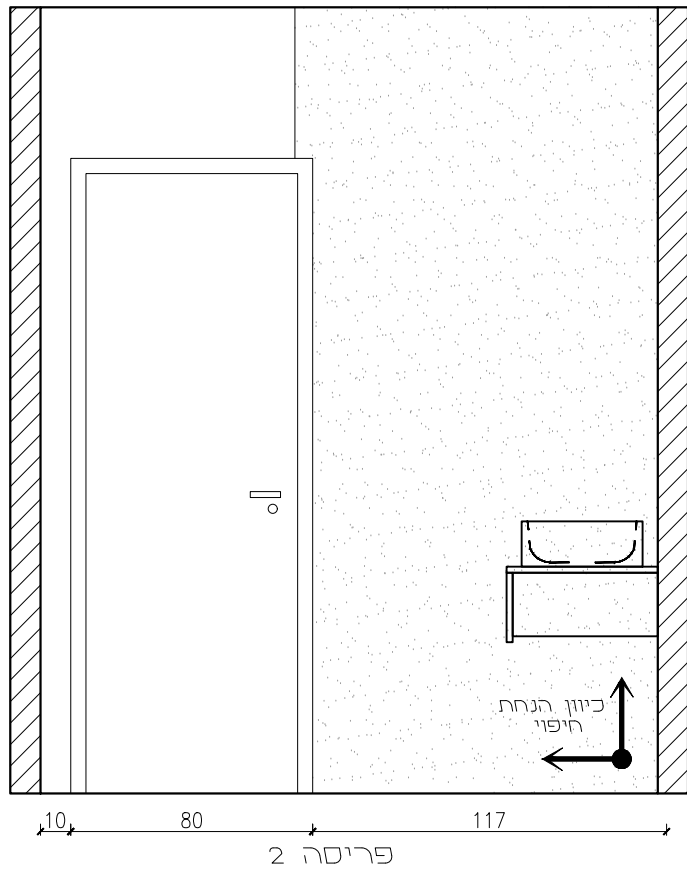
שרטוט: ליטל פחימה

המבצע אחראי לבדיקת המידות ולהתאמתן לחוקים על המבצע לבקר את כל המידות ועל כל טעות או אי התאמה עניו להודיע למחנן. אין לקבוע גודלם ע"י מדידה בשרטוט. כל המידות שמורות למחננים אין להעתיק, לשנות או להשתמש בתוכנית וברעיונות הגלומים בה. כלל אישור מפורש (C)

[illegible]

מקרא/הערות

[illegible]

מקרא/הערות[illegible]